


3 ПАВИЛЬОН

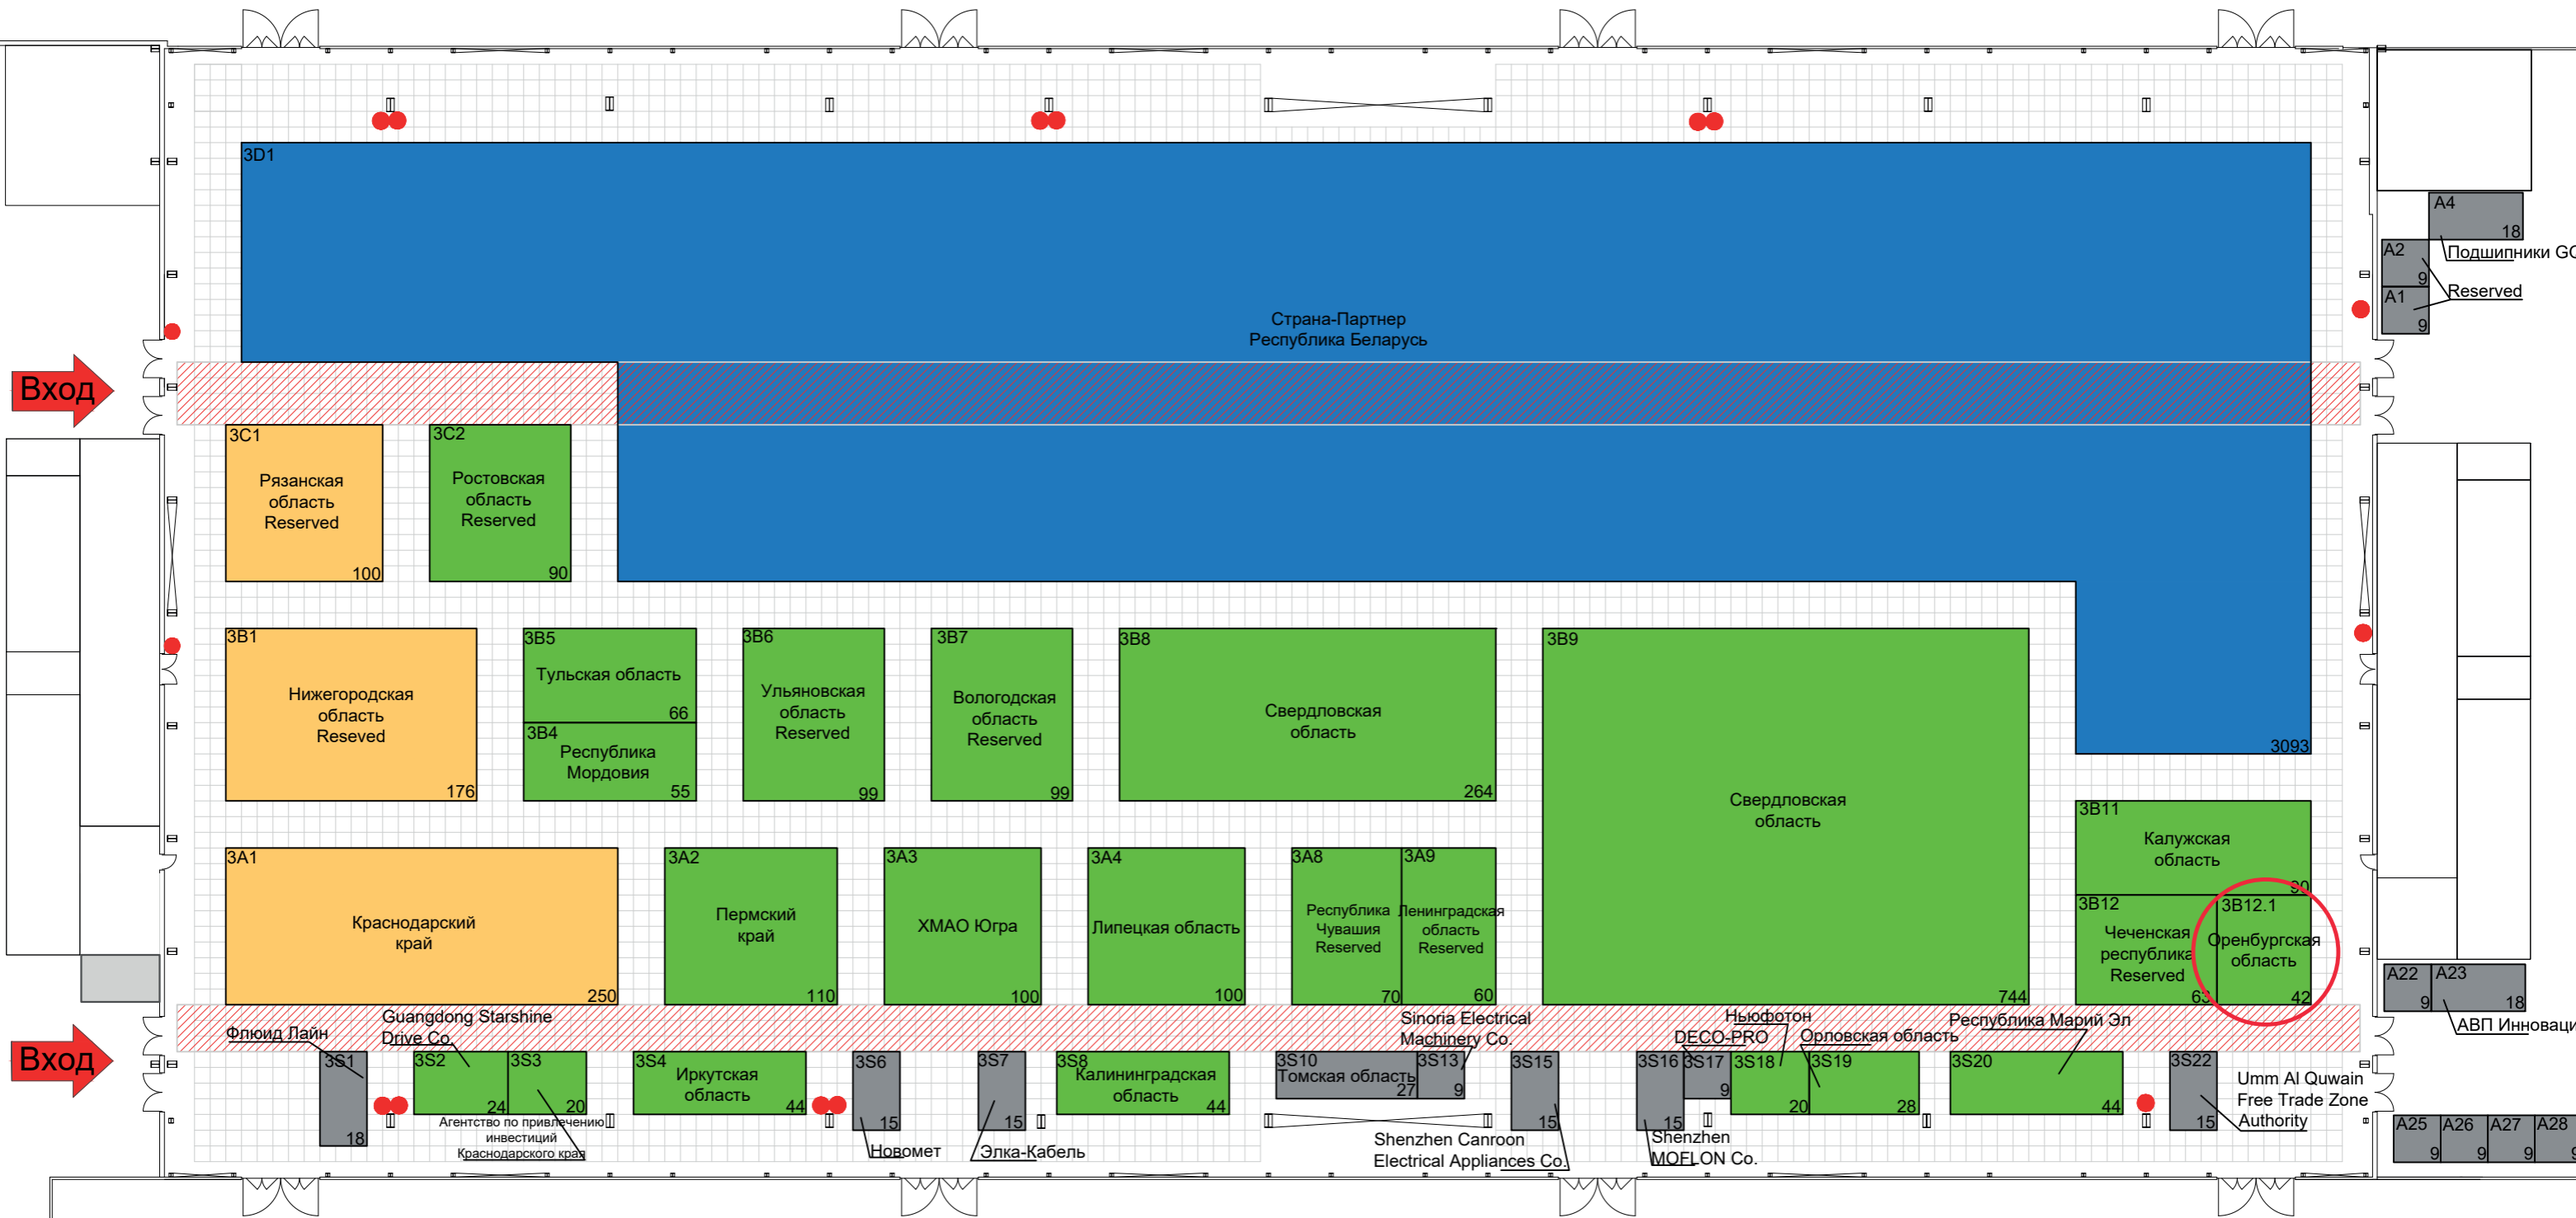

- Необорудованные площади для индивидуальной застройки
- Стенды спонсоров и партнеров

- *S* Стенды категории "Бизнес"
- *S* Стенды категории "Стандарт"

● - пожарный гидрант

Площадь выставочного зала: 10095 м²
 Максимально допустимая высота застройки: 8000 мм
 Максимально допустимая высота застройки с учетом подвесов: 9000 мм
 Высота монтажных ворот – 4900 мм
 Ширина монтажных ворот – 5000 мм